





Rua Vereador Angelo Burbelo (341)

Asfalto

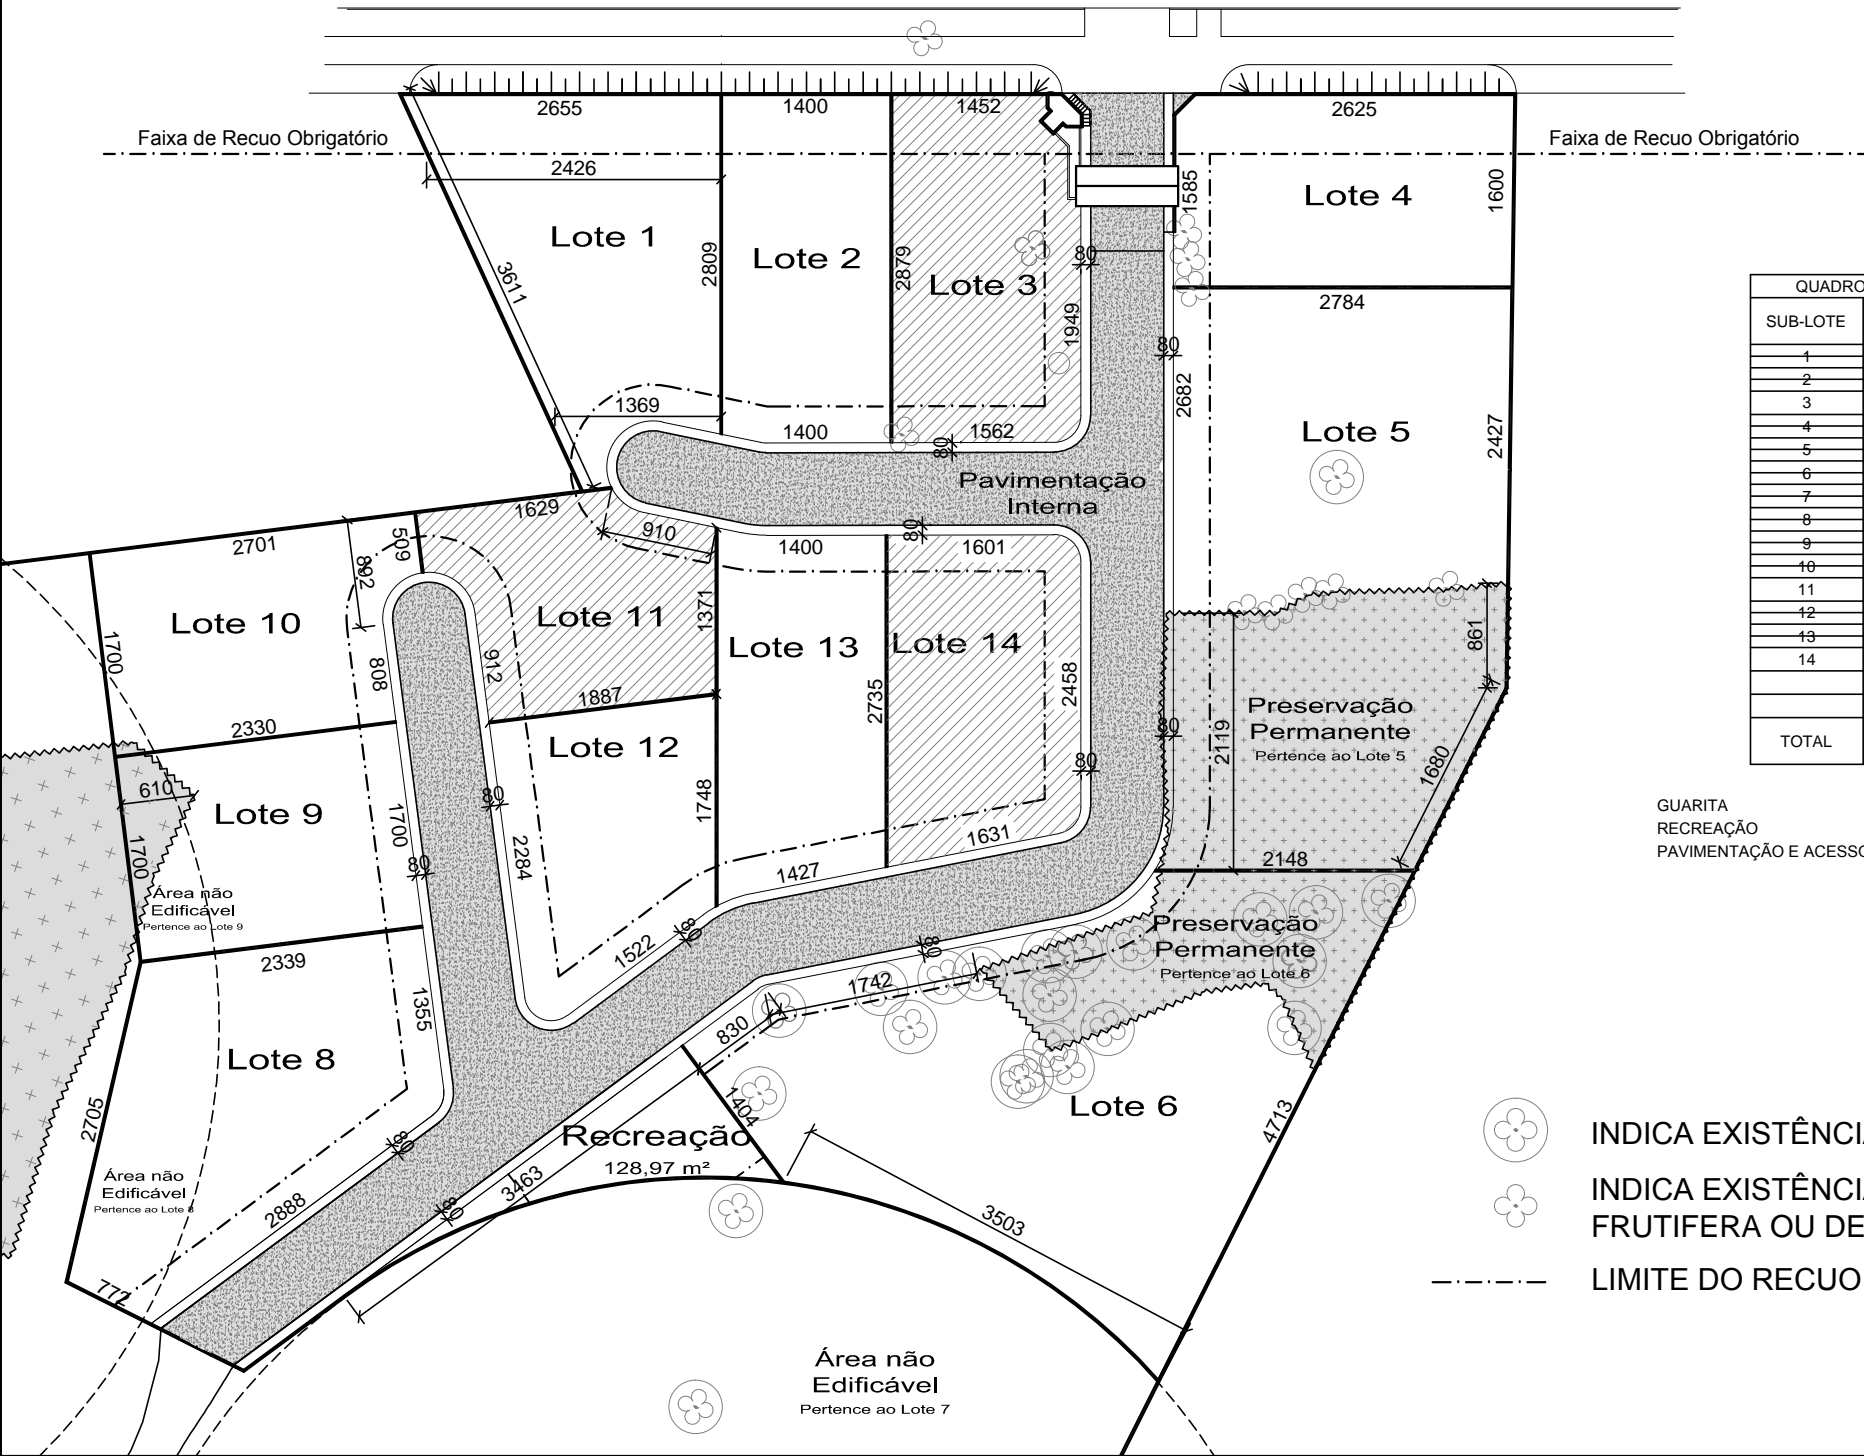

QUADRO DE ÁREAS	
SUB-LOTE	ÁREA INDIVIDUAL
1	576,04
2	402,01
3	432,91
4	504,15
5	1.210,87
6	1.309,94
7	31.403,70
8	644,71
9	396,08
10	417,76
11	358,32
12	380,51
13	403,38
14	411,27
TOTAL	38.940,53

GUARITA 6,00 m²
 RECREAÇÃO 128,97 m²
 PAVIMENTAÇÃO E ACESSOS 1.762,00 m²

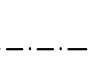-  INDICA EXISTÊNCIA DE PINHEIRO
-  INDICA EXISTÊNCIA DE ÁRVORE FRUTÍFERA OU DE PEQUENO PORTE
-  LIMITE DO RECUO OBRIGATÓRIO

Área não Edificável
 Pertence ao Lote 7